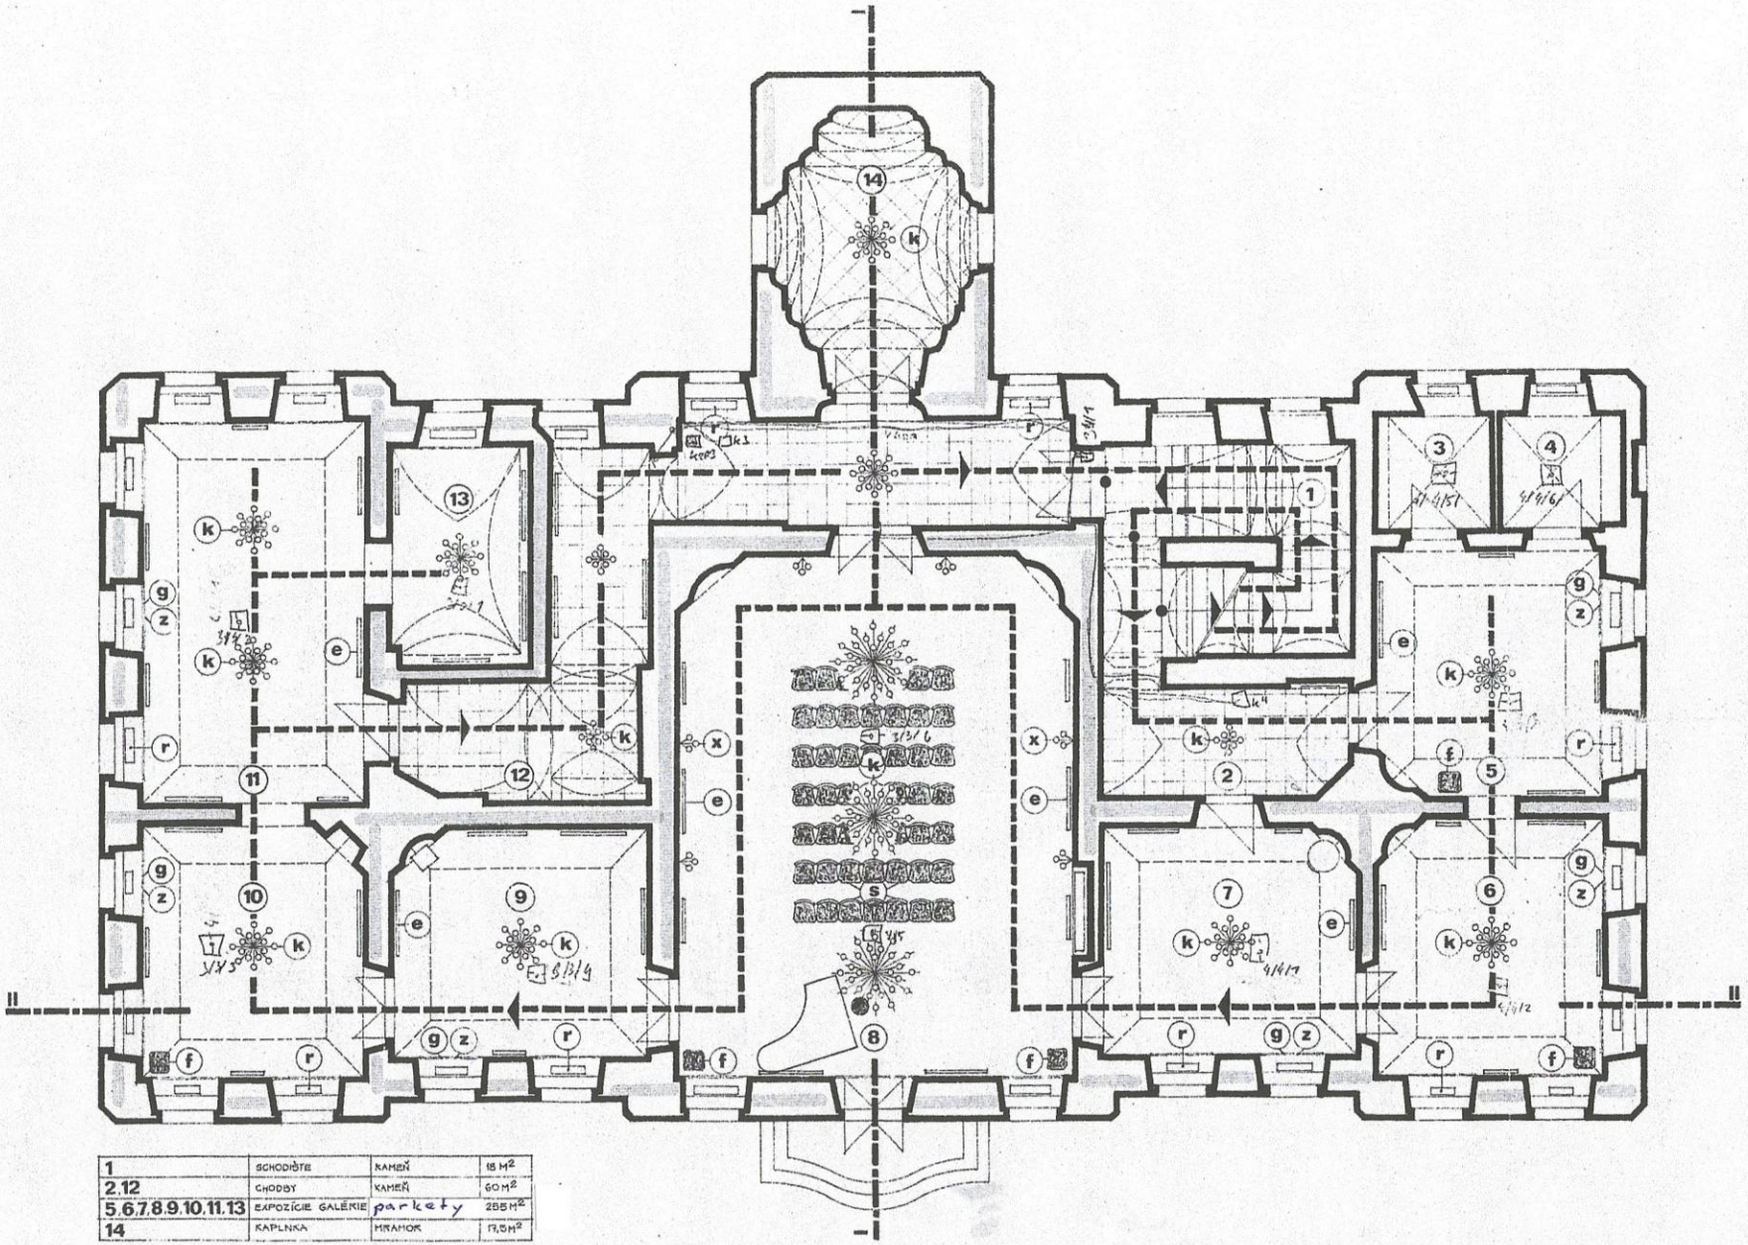

1	SCHODIŠTE	KAMEŇ	18 M²
2,12	CHODBY	KAMEŇ	60 M²
5,6,7,8,9,10,11,13	EXPOZÍCIE GALÉRIE	parkety	255 M²
14	KAPLNKA	MRAMOR	13,5 M²

k	KRYŠTÁLOVÉ OSVIETIDLÁ - LUSTRE	12 Ks
x	KRYŠTÁLOVÉ RÁMIENKA	10 Ks
r	KRYTY NA RADIÁTORY	26 Ks
e	EXPONÁTY - ZAVESENIE EXPONÁTOV	300 Ks
f	SEDIACKI	5 Ks

STAVOPROJEKT
projektová agentúra
IČ stavby
DD BRATISLAVA
04

PÔDORYS I. POSCHODIA M 1:50

SENICA - KAŠTIEL MACHATKA